


XX huidige ingang vervalt

— toegang Noorder begraafplaats tijdens de bouw

▣ tijdelijk kantoor

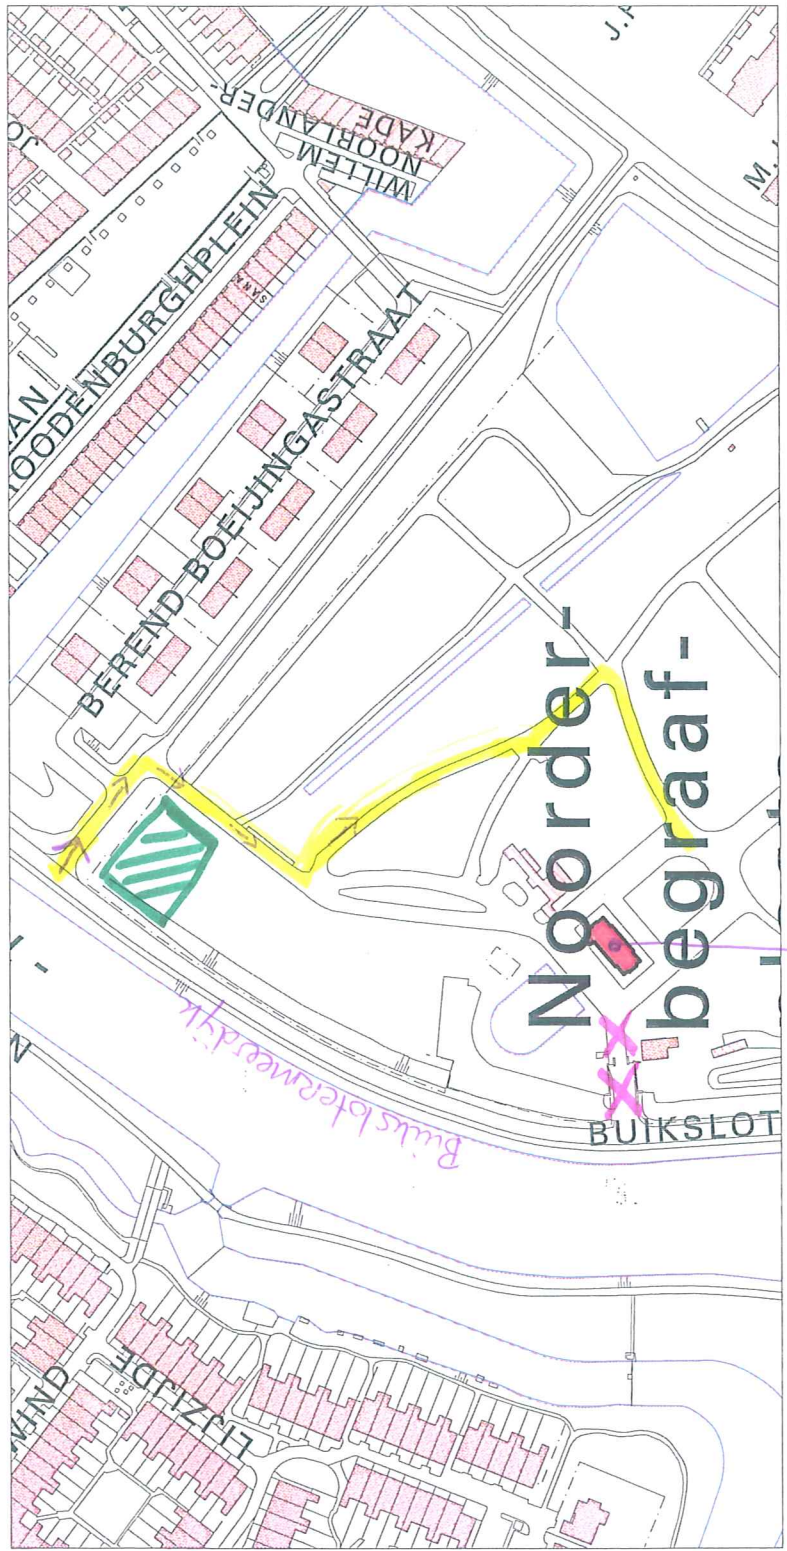

aula